ИЗВАДКА ОТ ЦИФРОВИЯ МОДЕЛ НА СИСТЕМА СОФКАР

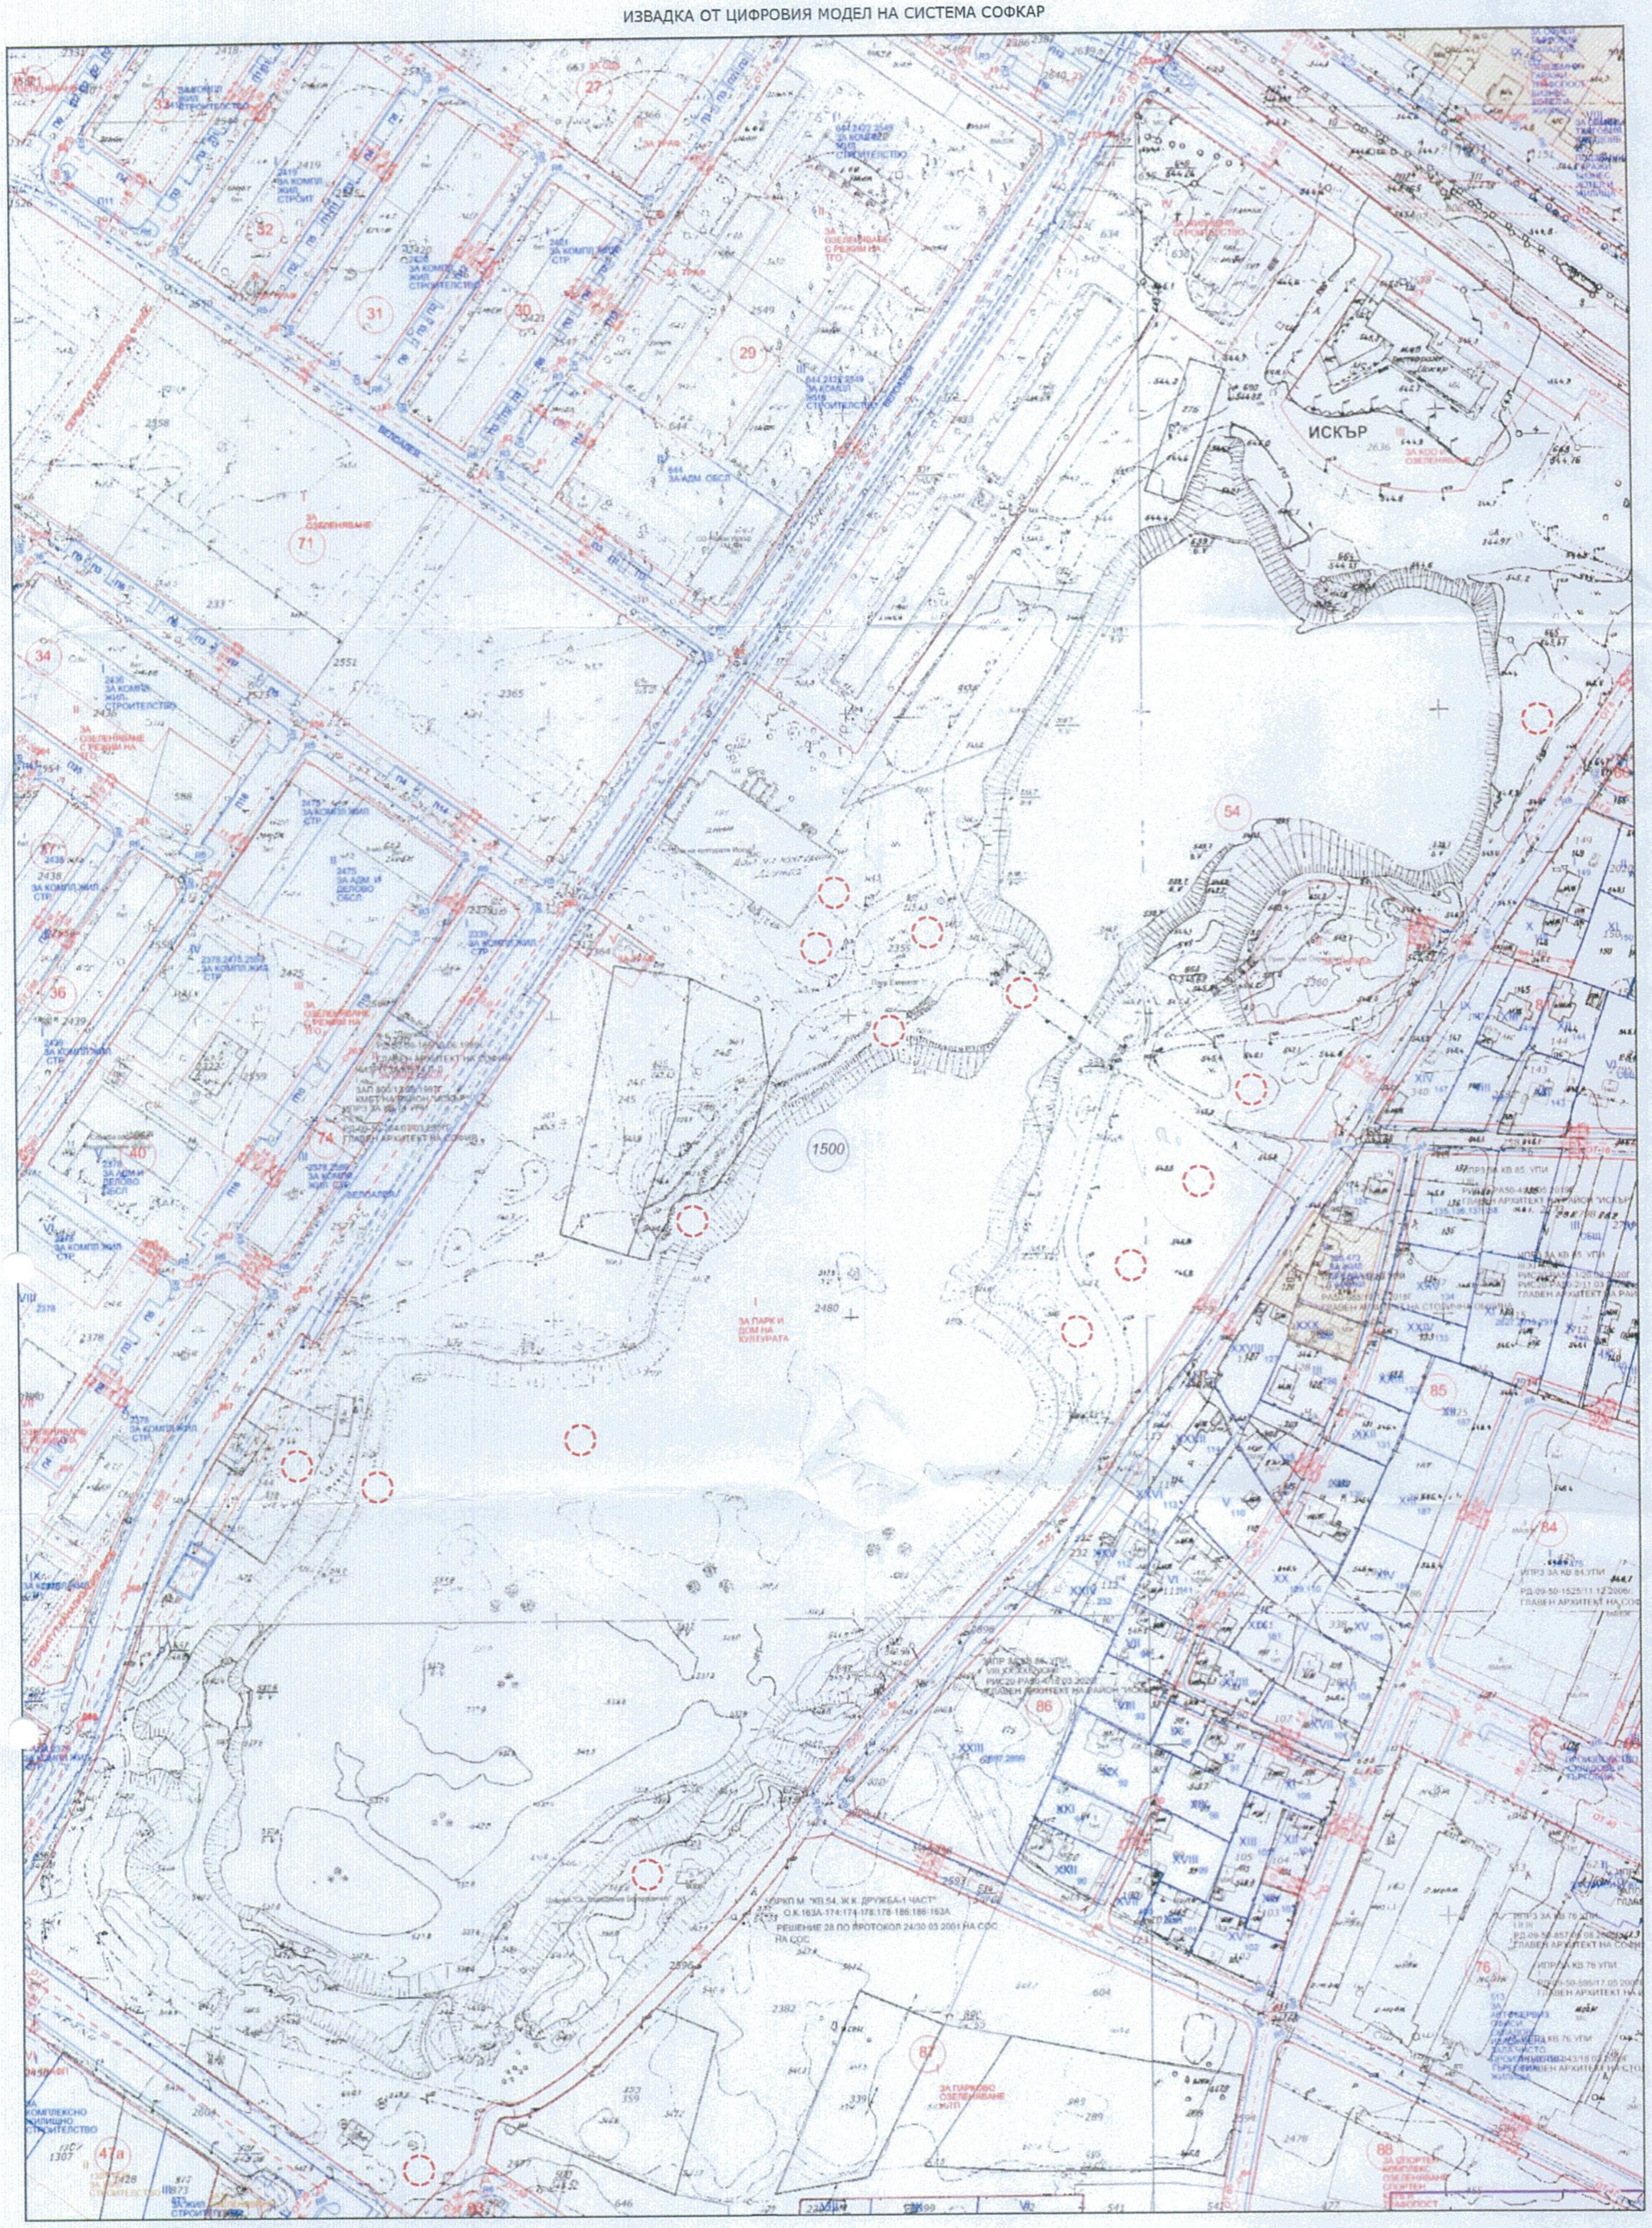

ЗОНА ЗА ОТКРИТИ ОБЕКТИ ЗА КУЛТУРНИ ДЕЙНОСТИ

СТОЛИЧНА ОБЩИНА

НАПРАВЛЕНИЕ
"АРХИТЕКТУРА И ГРАДОУСТРОЙСТВО"

адрес: гр. София, ул. Сердика № 5, тел.: 02/980 68 98, office@sofia-agk.com

НАГ-София www.sofia-agk.com
№Към САГ18-ДР00-1633-[9]
21.09.2018
26.07.2021
Код за достъп:
19684151111

ВИЗА ЗА ПРОЕКТИРАНЕ

На основание чл. 55 от ЗУТ, във връзка с §5, т. 68 от ДР на ЗУТ, чл. 12, т. 3 от ЗУЗСО и при спазване на чл. 19, ал. 5 от ЗУЗСО

Важи за инвестиционно проектиране на временни открити обекти за културни дейности - художествени инсталации в градска среда в поземлен имоти с идентификатори по КККР 68134.1500.2359, 68134.1500.2480 и 68134.1500.244по КККР на район „Искър", попадащи в УПИ I"за парк и дом на културата", кв. 54 , м. ж.к. „Дружба 1", съгласно влезлия в сила подробен устройствен план, одобрен с Решение № 28 по протокол № 24/30.03.2001 г. на Столичен общински съвет и кадастрална карта, одобрена със заповед № РД-18-27/03.04.2012г. на изпълнителния директор на АГКК.

Имотът попада в „Зона на градски паркове и градини" (Зп) и „Терени на реки и други открити водни площи" (Трк), по Общия устройствен план на СО с устройствени показатели съгласно т. 32 и т. 42 от приложението към чл. 3, ал. 2 от ЗУЗСО: максимална плътност на застрояване 1%; максимален Кинт. 0,06; минимална озеленена площ 85% (включително декоративни водни площи).

Визата да се съгласува с Дирекция „Зелена система" на Столична община.

Да се спазят санитарно-хигиенните и противопожарни изисквания и съгласувания със съответните институции.

Визата да се публикува на интернет страницата на Столична община — Направление „Архитектура и градоустройство" (www.sofia-agk.com)

Визата да бъде подложена на обществено обсъждане по реда на Наредбата за реда и начина за провеждане на обществени обсъждания в областта на пространственото развитие и устройството на територията на Столична община.

ГЛАВЕН АРХИТЕКТ НА
СТОЛИЧНА ОБЩИНА

дата: 26.07. арх. Здравко Здравков

СТОЛИЧНА ОБЩИНА СОФИЯ